


パークサイド鶴舞 601号室

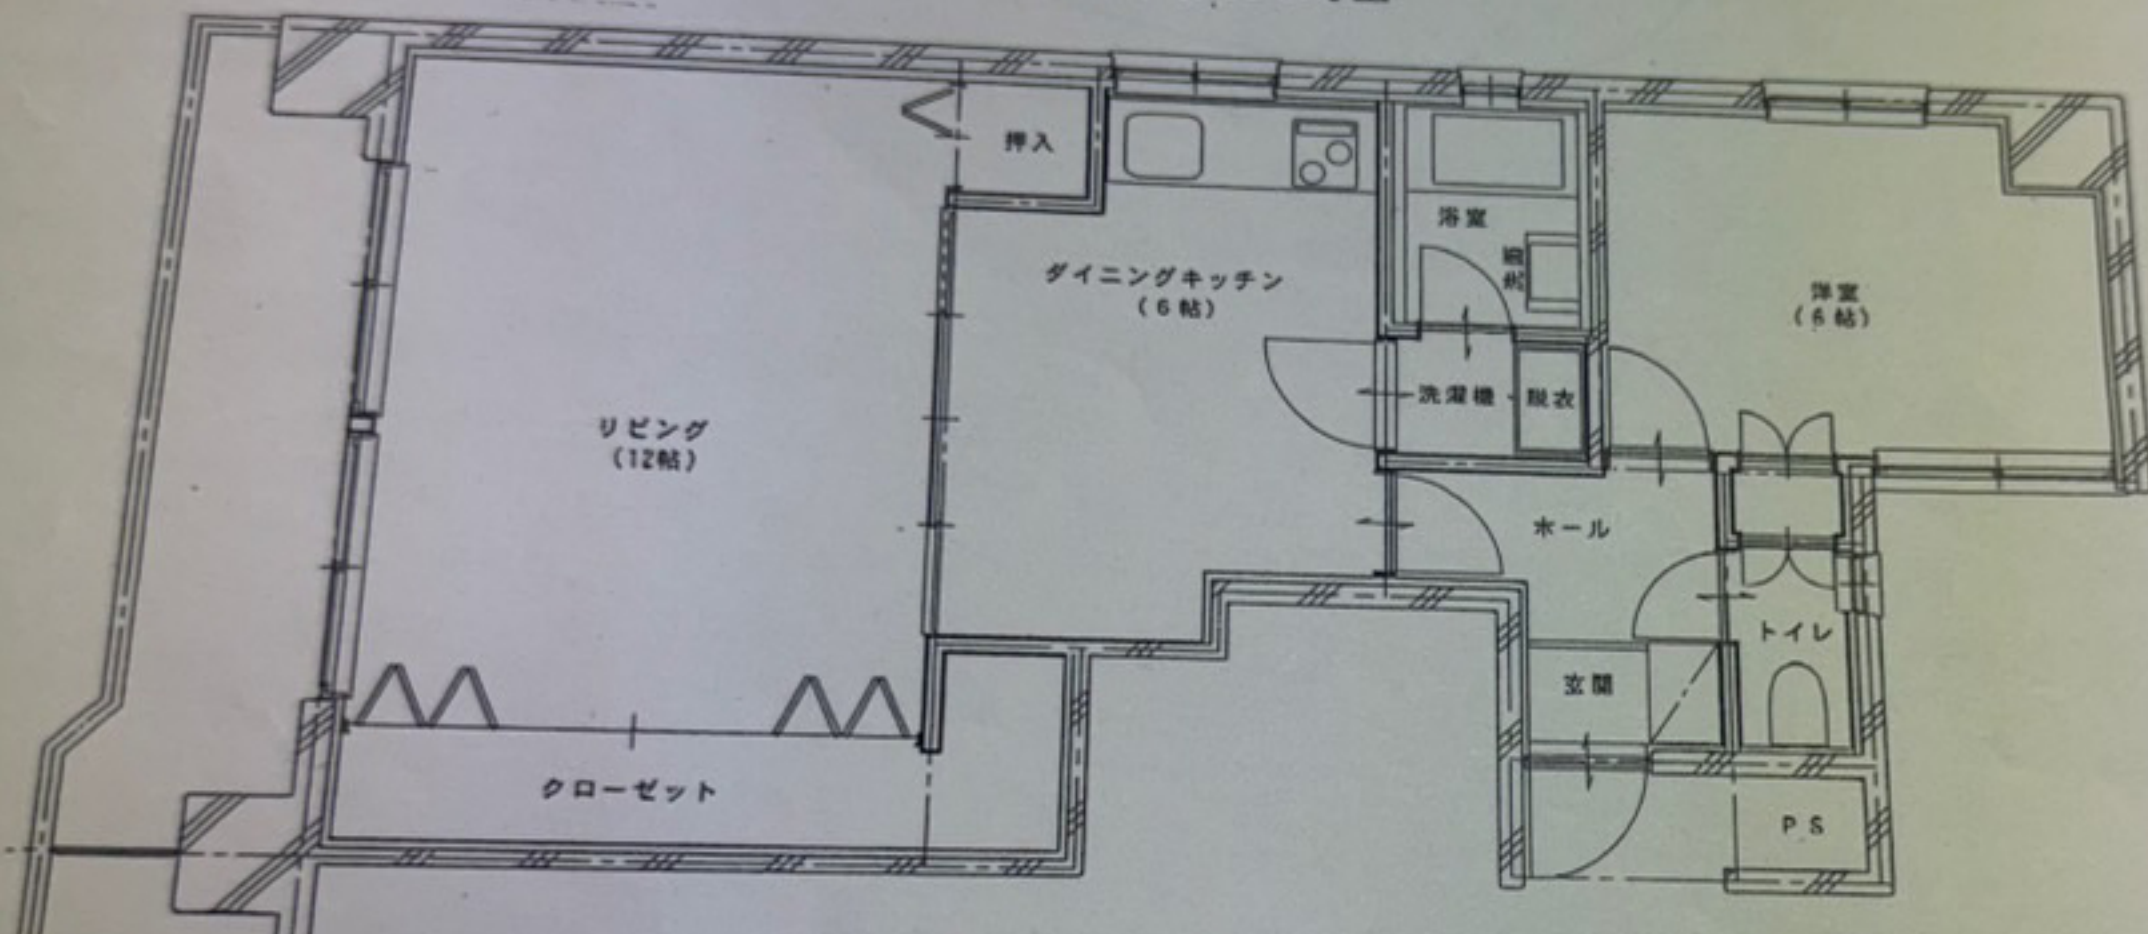

間取り	1LDK	専有面積	66.43㎡
家賃	80,000円	共益費	5,000円
保証金	家賃3か月分	償却	50%
	家賃2か月分		100%